

N° 3 UNITA' IMMOBILIARI
Progetto

A00

SCALA 1:50

ARCHITETTO
CATERINA
BOLDRINI

PIANO TERRA


Proprietà:
Sig. Marco Bombarda

Localizzazione Intervento:
COMUNE DI MODENA
C.so Canalchiaro n° 11-13-15
Fg 142 M.175

Tipologia Intervento:
Segnalazione Certificata Inizio Attività

Descrizione Intervento:
RESTAURO E RISANAMENTO CONSERVATIVO

viale Corassori n. 24
M O D E N A
tel. +39 059 345 707
mail: architettoboldrini@gmail.com

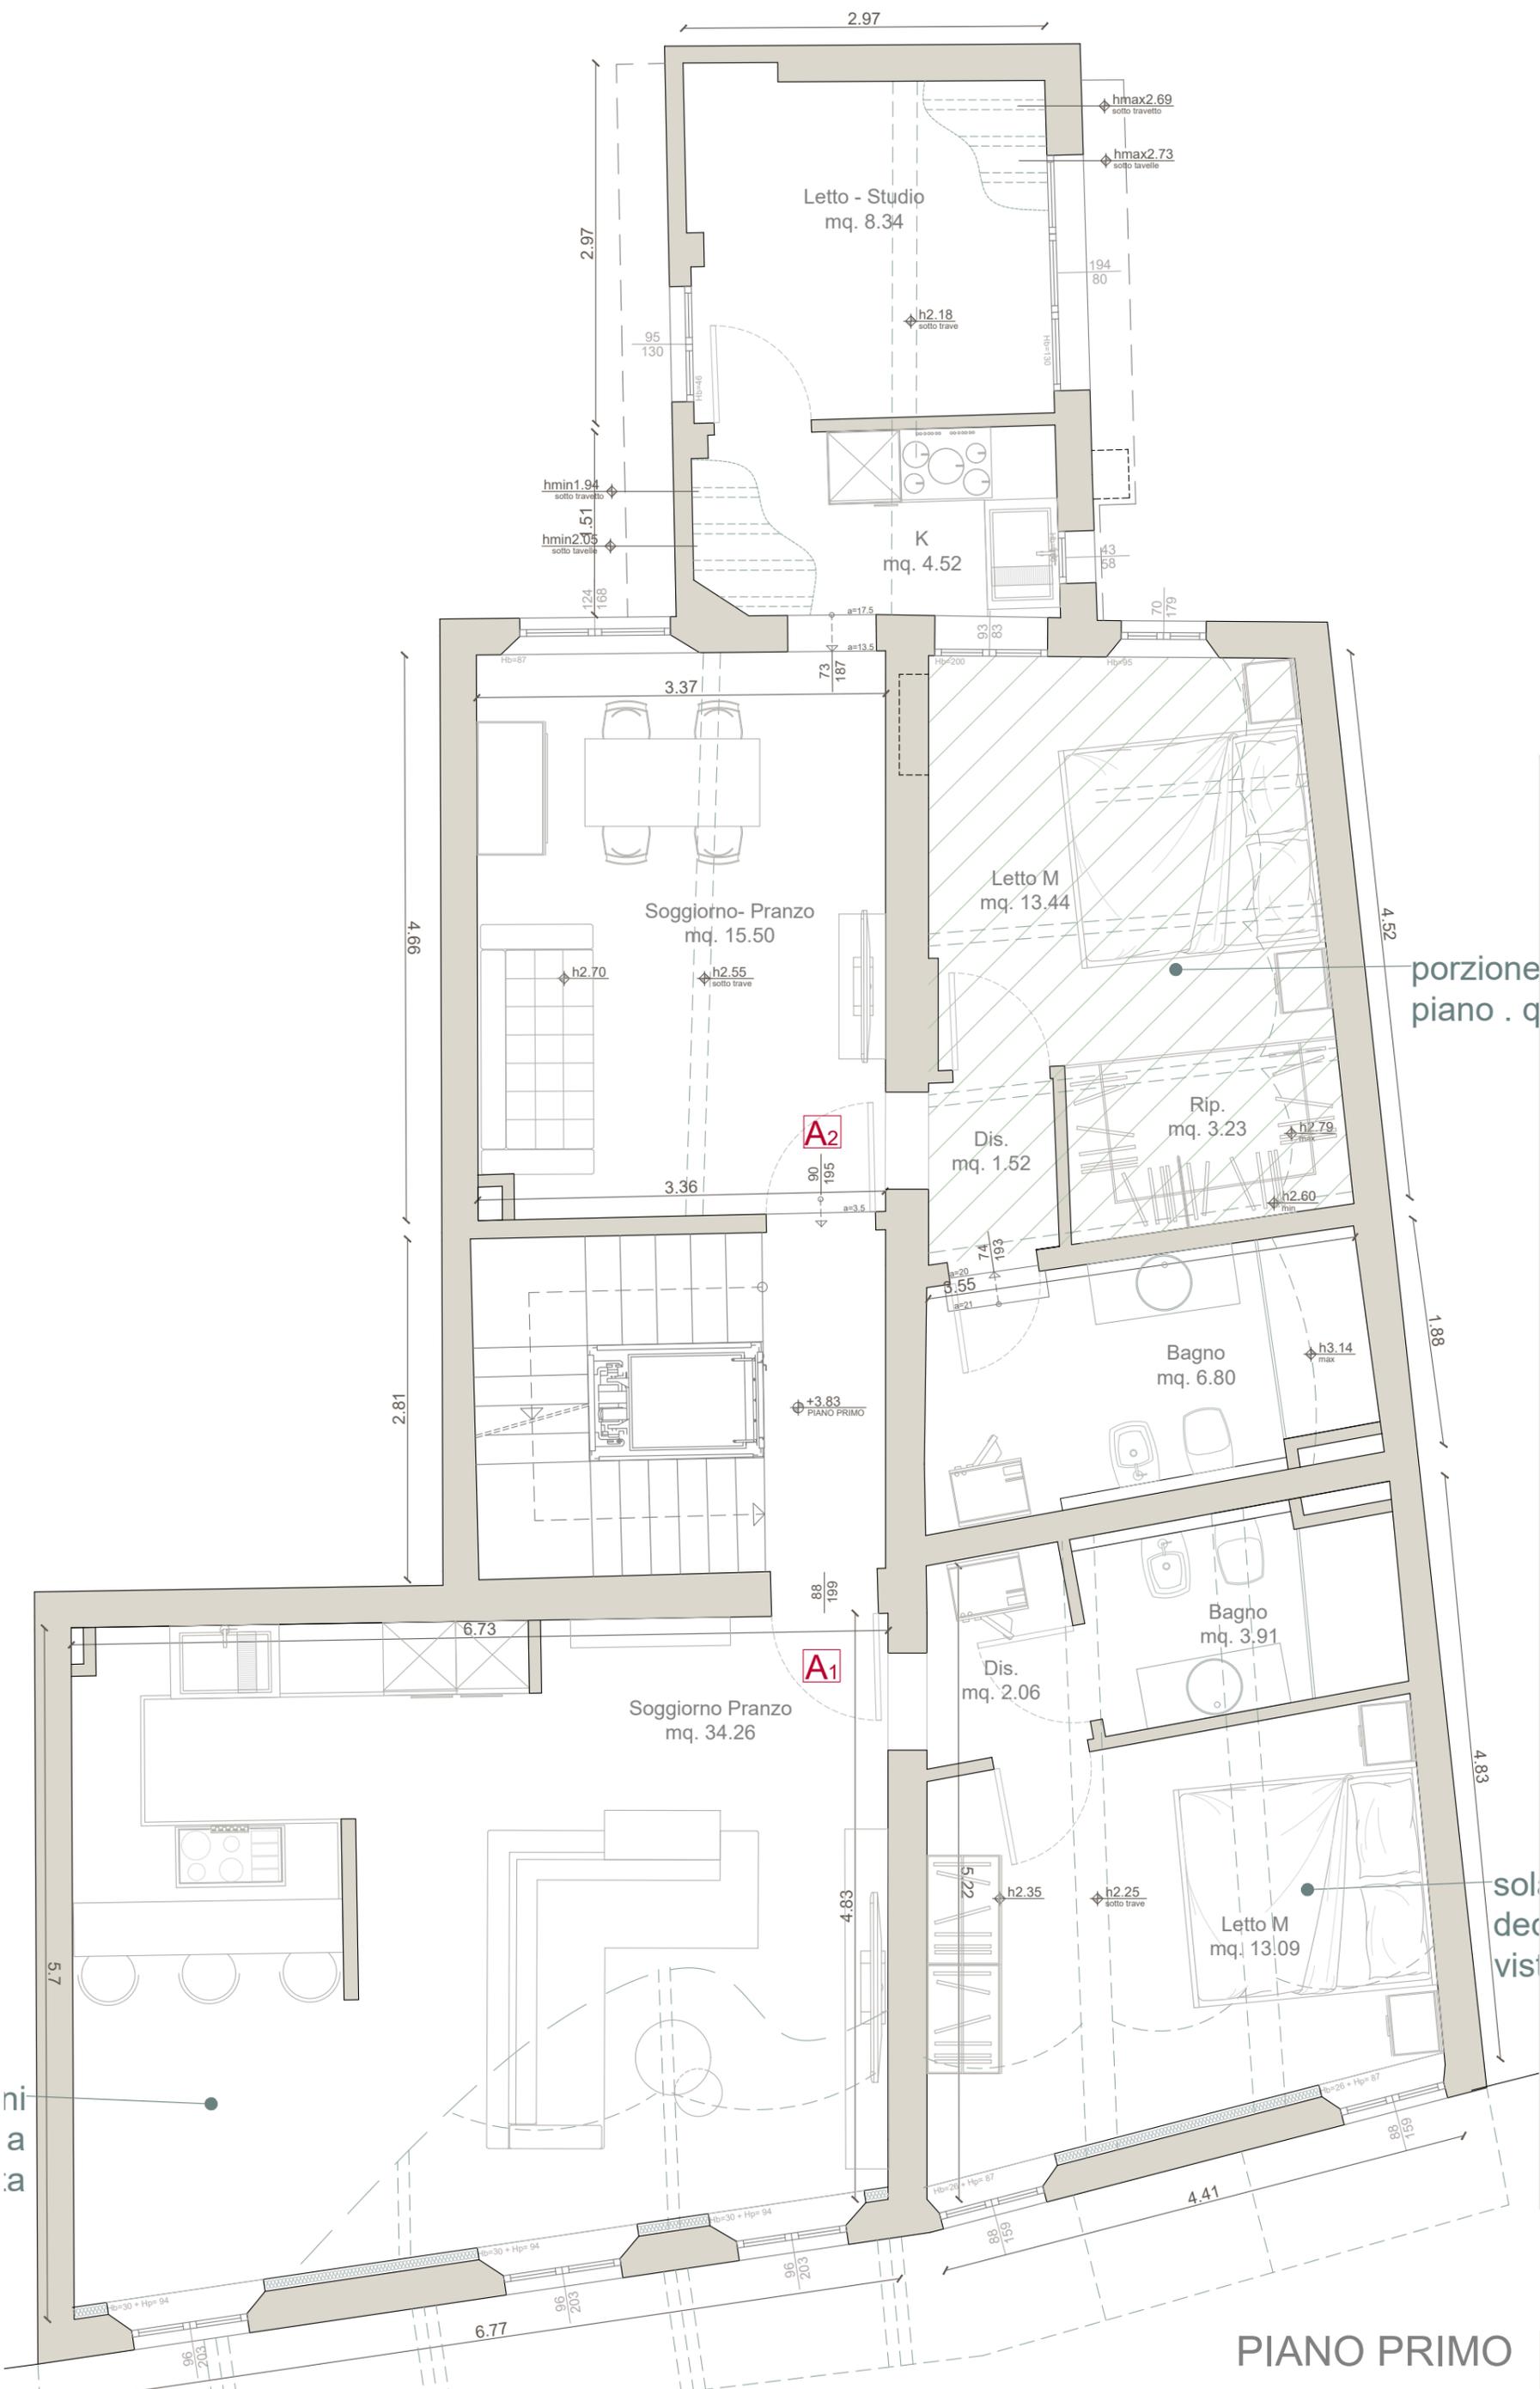

porzione piano . q

sol
dec
vis

N° 3 UNITA' IMMOBILIARI
Progetto

A01

SCALA 1:50

ARCHITETTO
CATERINA
BOLDRINI

PIANO PRIMO


Proprietà:
Sig. Marco Bombarda

Localizzazione Intervento:
COMUNE DI MODENA
C.so Canalchiaro n° 11-13-15
Fg 142 M.175

Tipologia Intervento:
Segnalazione Certificata Inizio Attività

Descrizione Intervento:
RESTAURO E RISANAMENTO CONSERVATIVO

viale Corassori n. 24
M O D E N A
tel. +39 059 345 707
mail: architettoboldrini@gmail.com

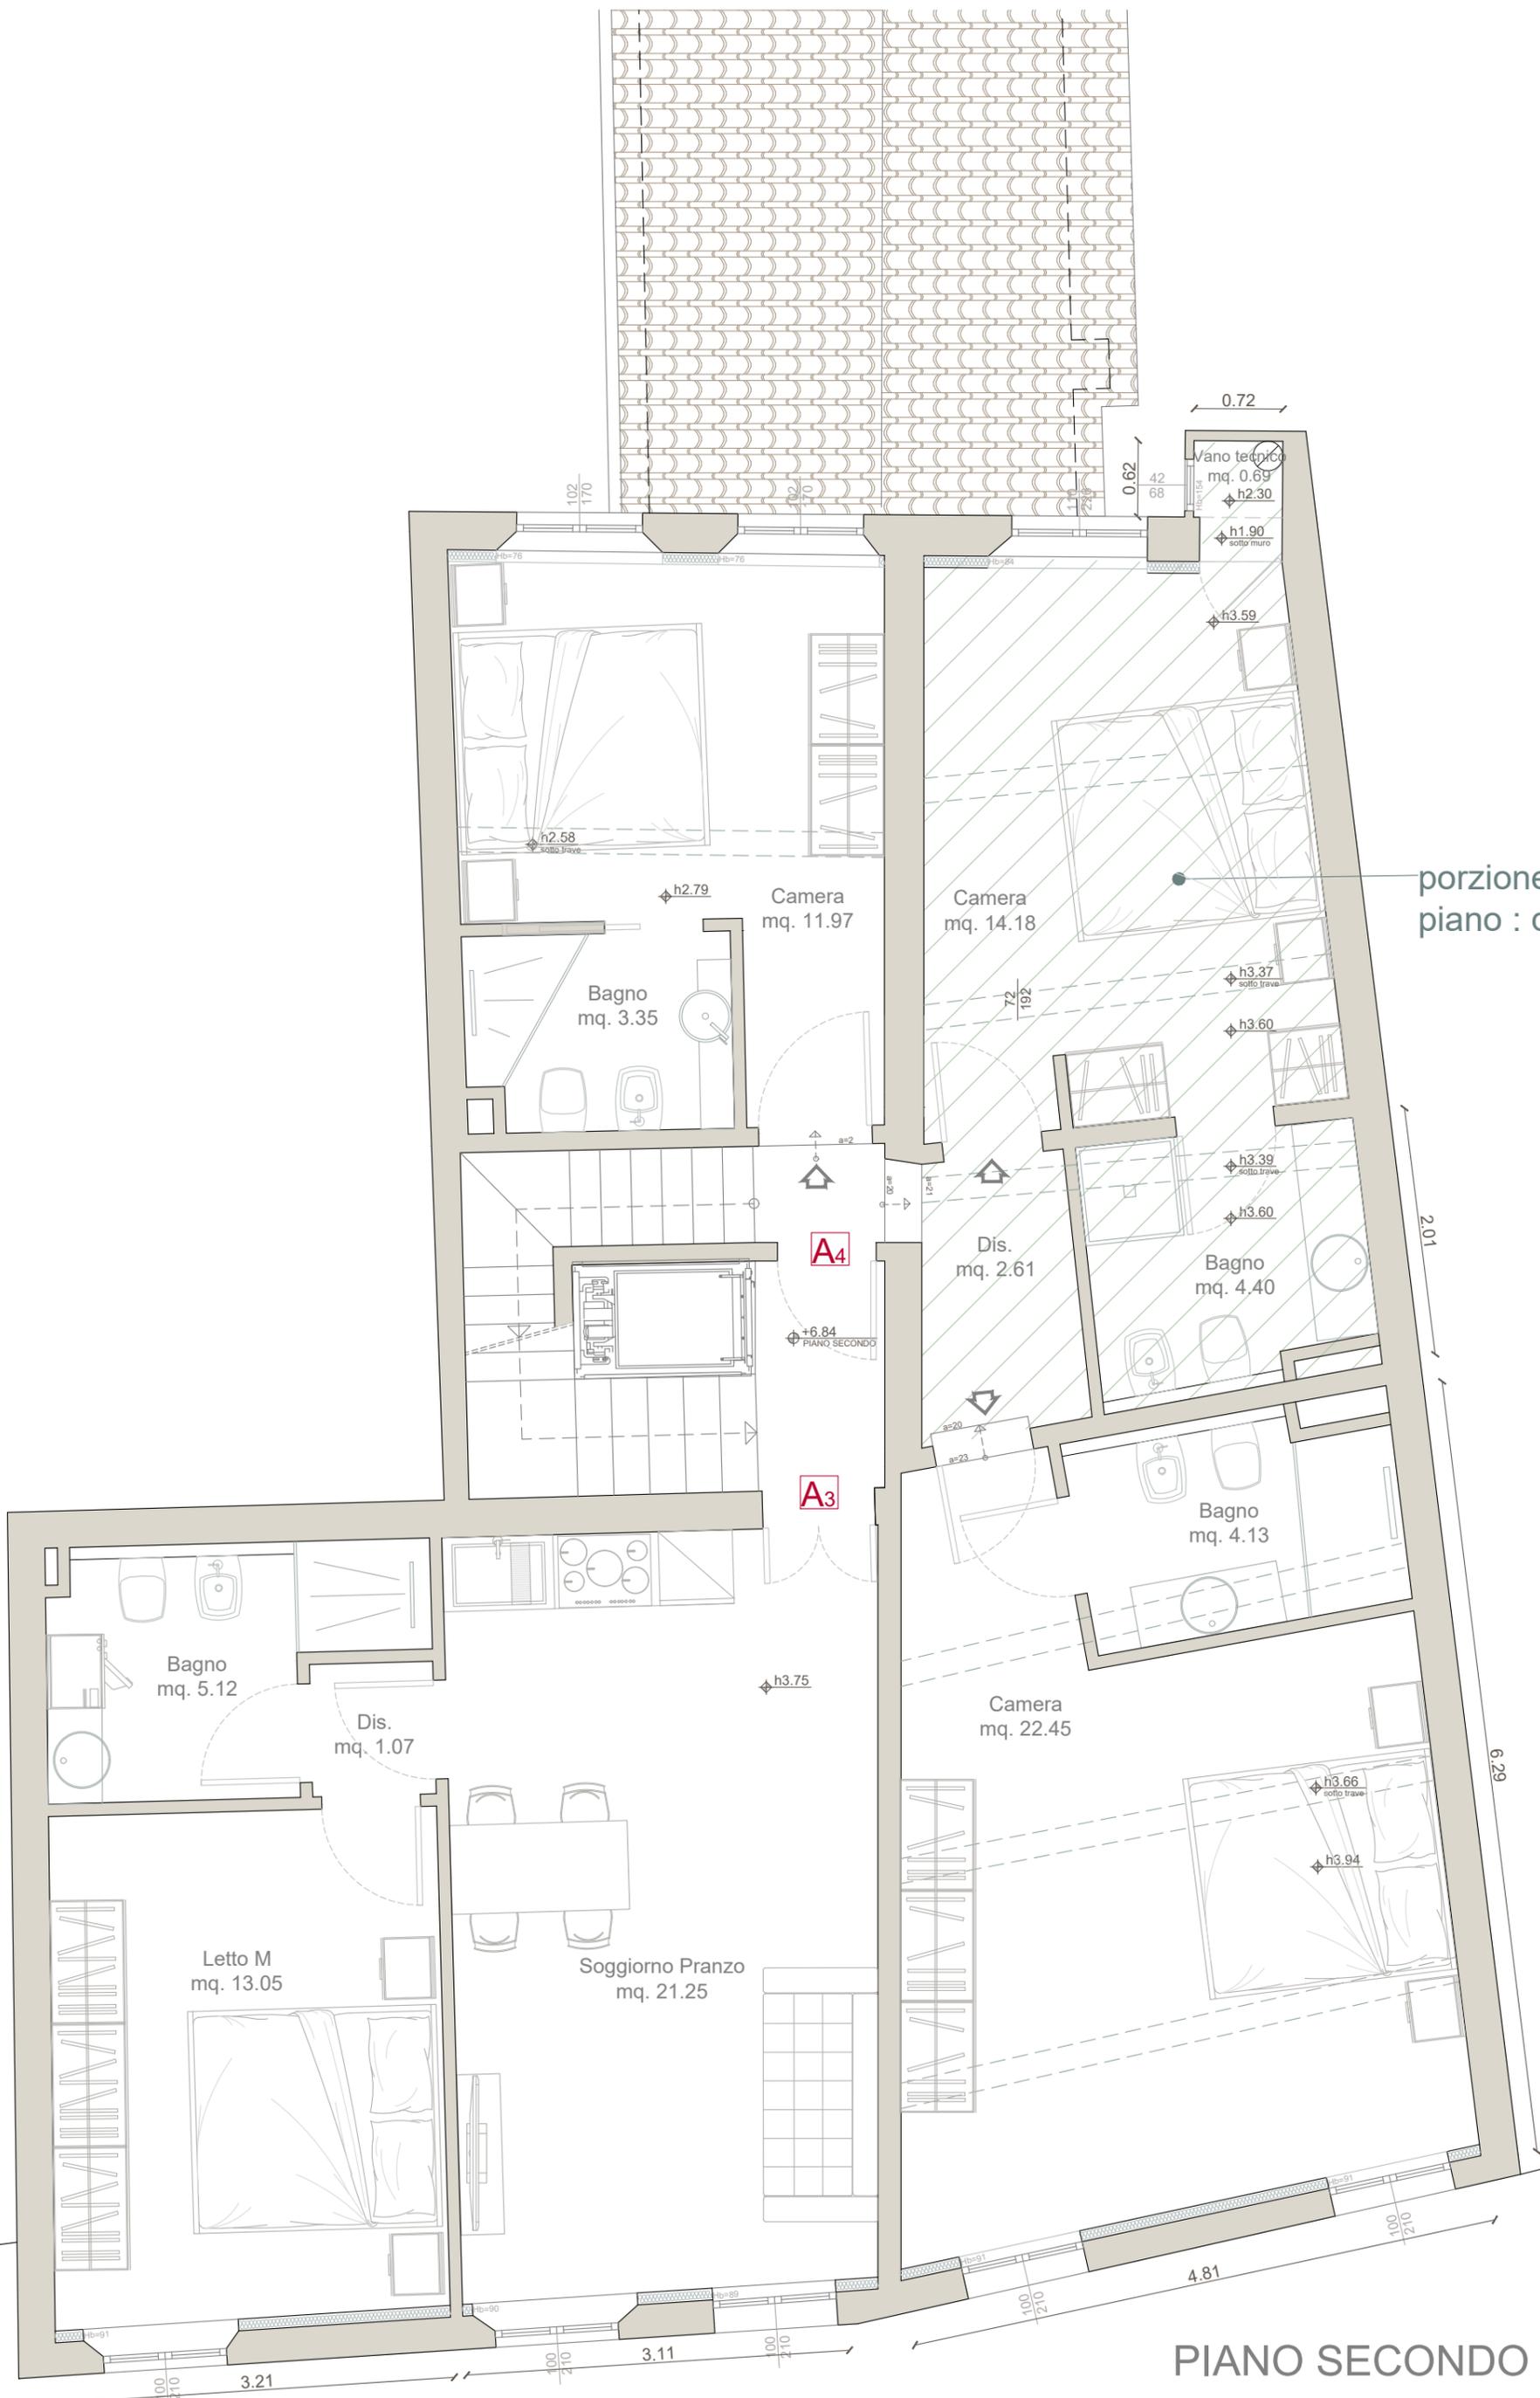

N° 3 UNITA' IMMOBILIARI
 Progetto

A02

SCALA 1:50

ARCHITETTO
 CATERINA
 BOLDRINI

PIANO SECONDO

Proprietà:
 Sig. Marco Bombarda

Localizzazione Intervento:
 COMUNE DI MODENA
 C.so Canalchiaro n° 11-13-15
 Fg 142 M.175

Tipologia Intervento:
Segnalazione Certificata Inizio Attività

Descrizione Intervento:
 RESTAURO E RISANAMENTO CONSERVATIVO

viale Corassori n. 24
 MODENA
 tel. +39 059 345 707
 mail: architettoboldrini@gmail.com



N° 3 UNITA' IMMOBILIARI
 Progetto

A03

SCALA 1:50

ARCHITETTO
 CATERINA
 BOLDRINI

PIANO TERZO


Proprietà:
 Sig. Marco Bombarda

Localizzazione Intervento:
 COMUNE DI MODENA
 C.so Canalchiaro n° 11-13-15
 Fg 142 M.175

Tipologia Intervento:
 Segnalazione Certificata Inizio Attività

Descrizione Intervento:
 RESTAURO E RISANAMENTO CONSERVATIVO

viale Corassori n. 24
 MODENA
 tel. +39 059 345 707
 mail: architettaboldrini@gmail.com

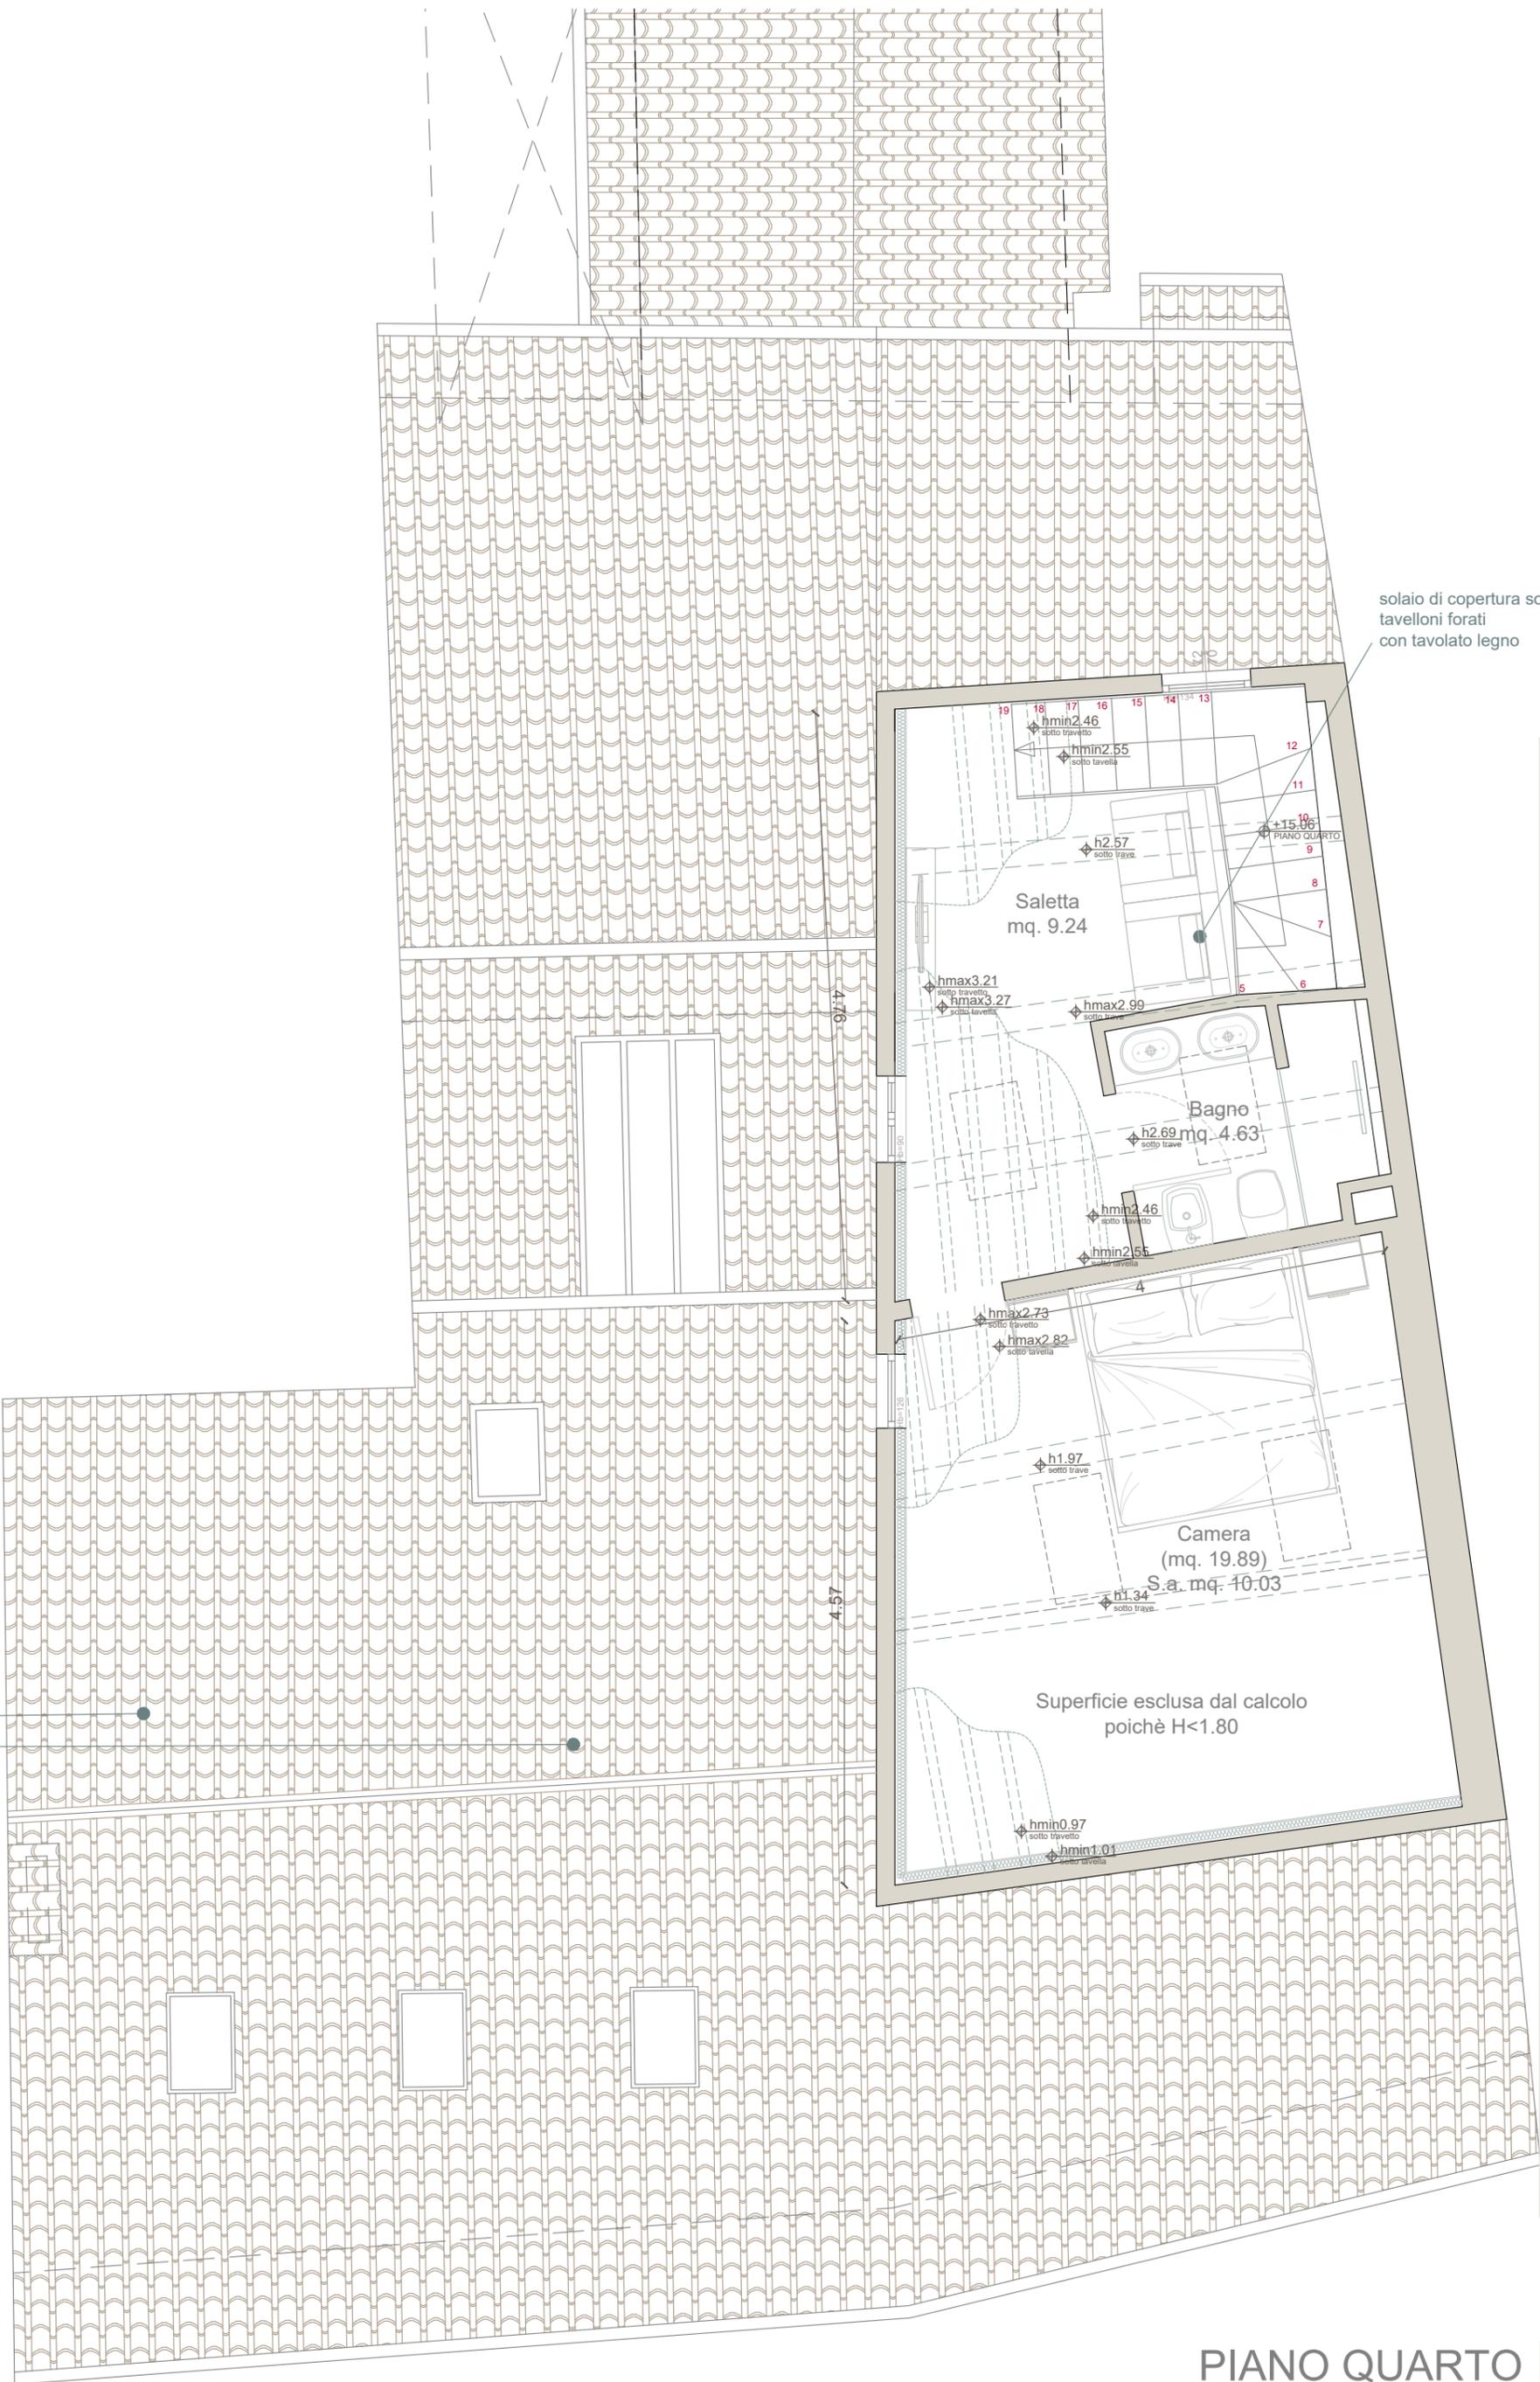

solai di copertura sostituzione
tavelloni forati
con tavolato legno

N° 3 UNITA' IMMOBILIARI
Progetto

A04

SCALA 1:50

PIANO QUARTO

ARCHITETTO
CATERINA
BOLDRINI


Proprietà:
Sig. Marco Bombarda

Localizzazione Intervento:
COMUNE DI MODENA
C.so Canalchiaro n° 11-13-15
Fg 142 M.175

Tipologia Intervento:
Segnalazione Certificata Inizio Attività

Descrizione Intervento:
RESTAURO E RISANAMENTO CONSERVATIVO

viale Corassori n. 24
M O D E N A
tel. +39 059 345 707
mail: architettoboldrini@gmail.com

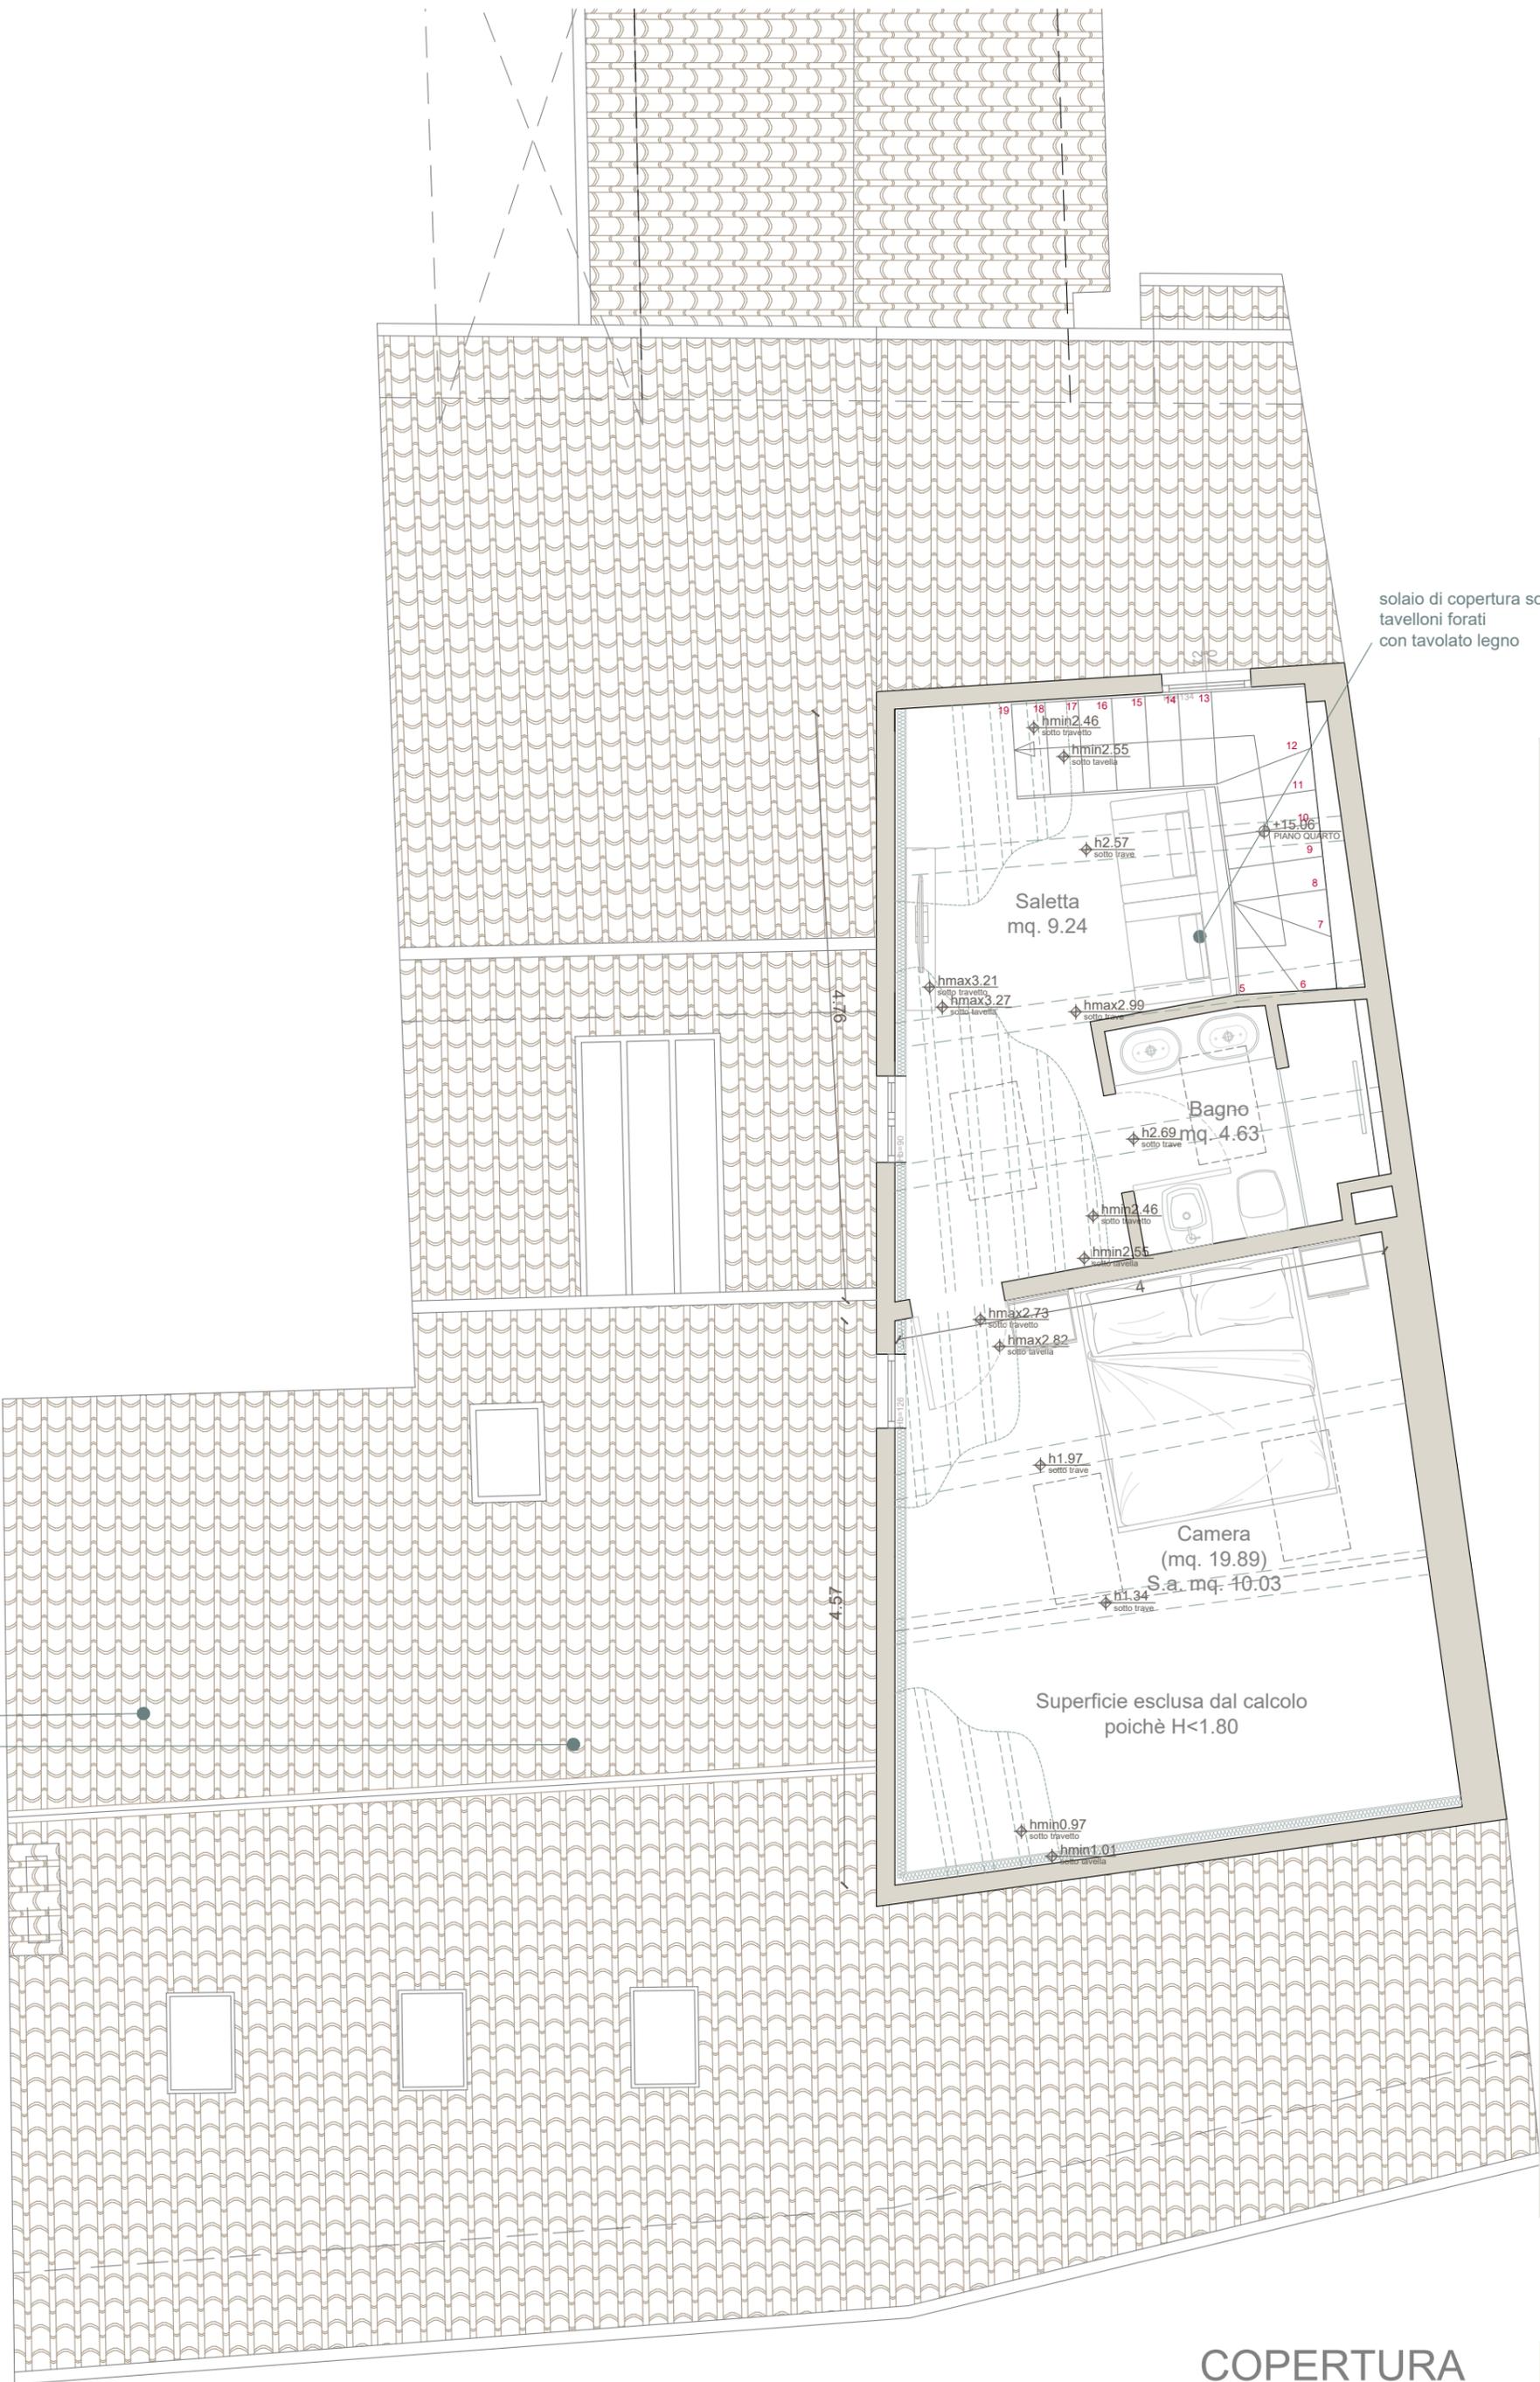

solai di copertura sostituzione
tavelloni forati
con tavolato legno

N° 3 UNITA' IMMOBILIARI
Progetto

A05

SCALA 1:50

ARCHITETTO
CATERINA
BOLDRINI

COPERTURA

Proprietà:
Sig. Marco Bombarda

Localizzazione Intervento:
COMUNE DI MODENA
C.so Canalchiaro n° 11-13-15
Fg 142 M.175

Tipologia Intervento:
Segnalazione Certificata Inizio Attività

Descrizione Intervento:
RESTAURO E RISANAMENTO CONSERVATIVO

viale Corassori n. 24
M O D E N A
tel. +39 059 345 707
mail: architetto@boldrini@gmail.com