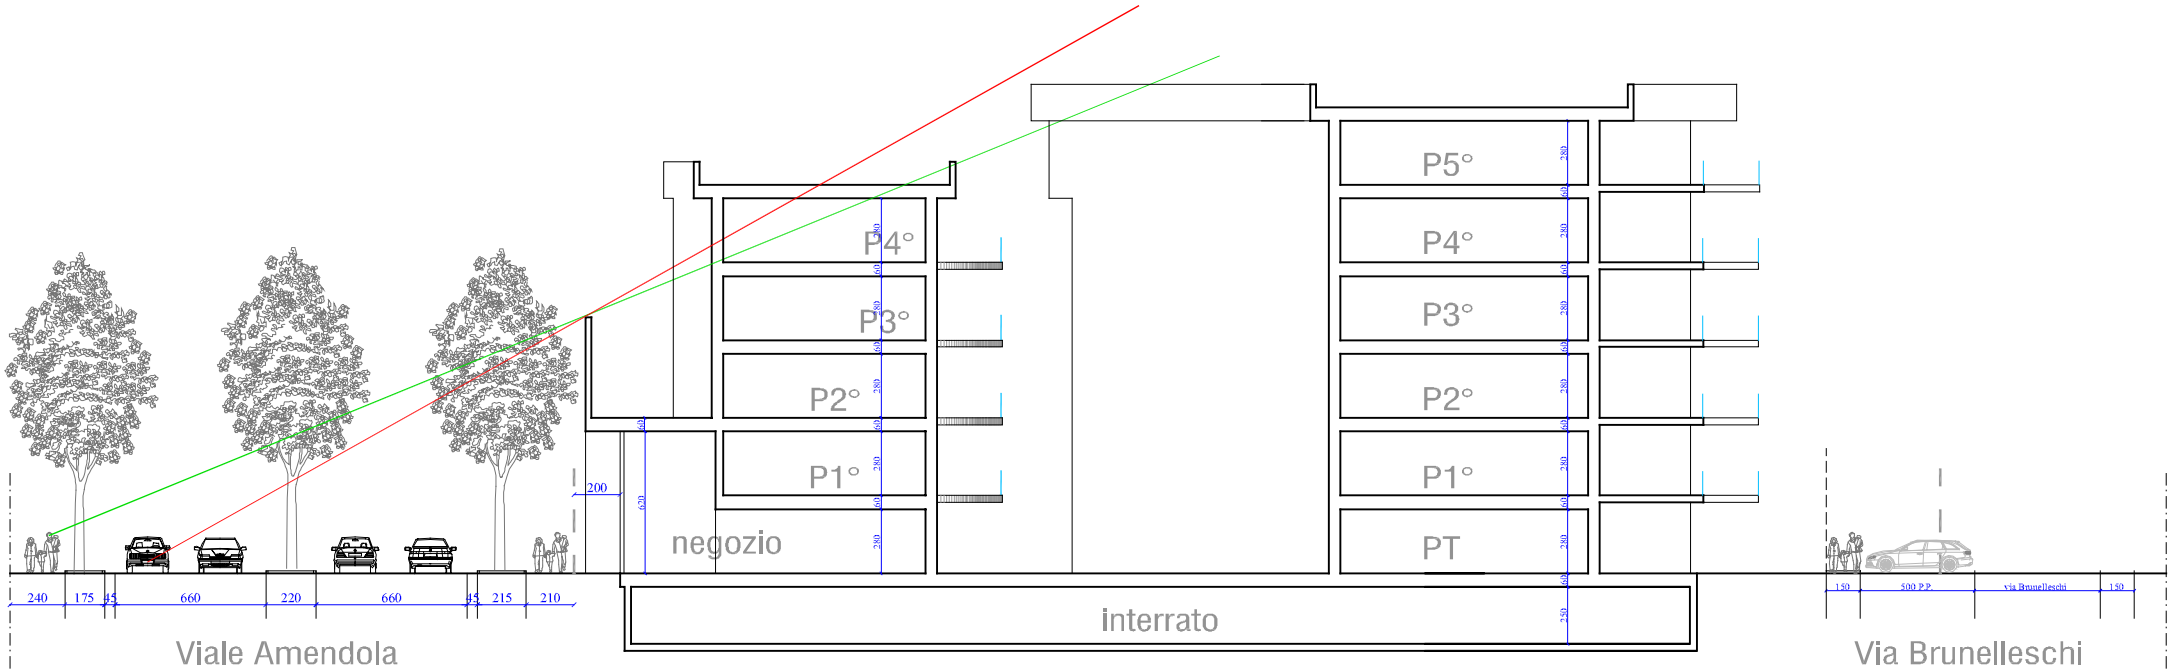
P5°
P4°
P4°
P3°
P3°
P2°
P2°
P1°
P1°
PT
negozio
interrato
200
620
240
175
45
660
220
660
45
215
210
Viale Amendola
150
500 P.P.
via Brunelleschi
150
Via Brunelleschi